


Impianto pozzetto selezionatore tipo P.S. 8-D standard

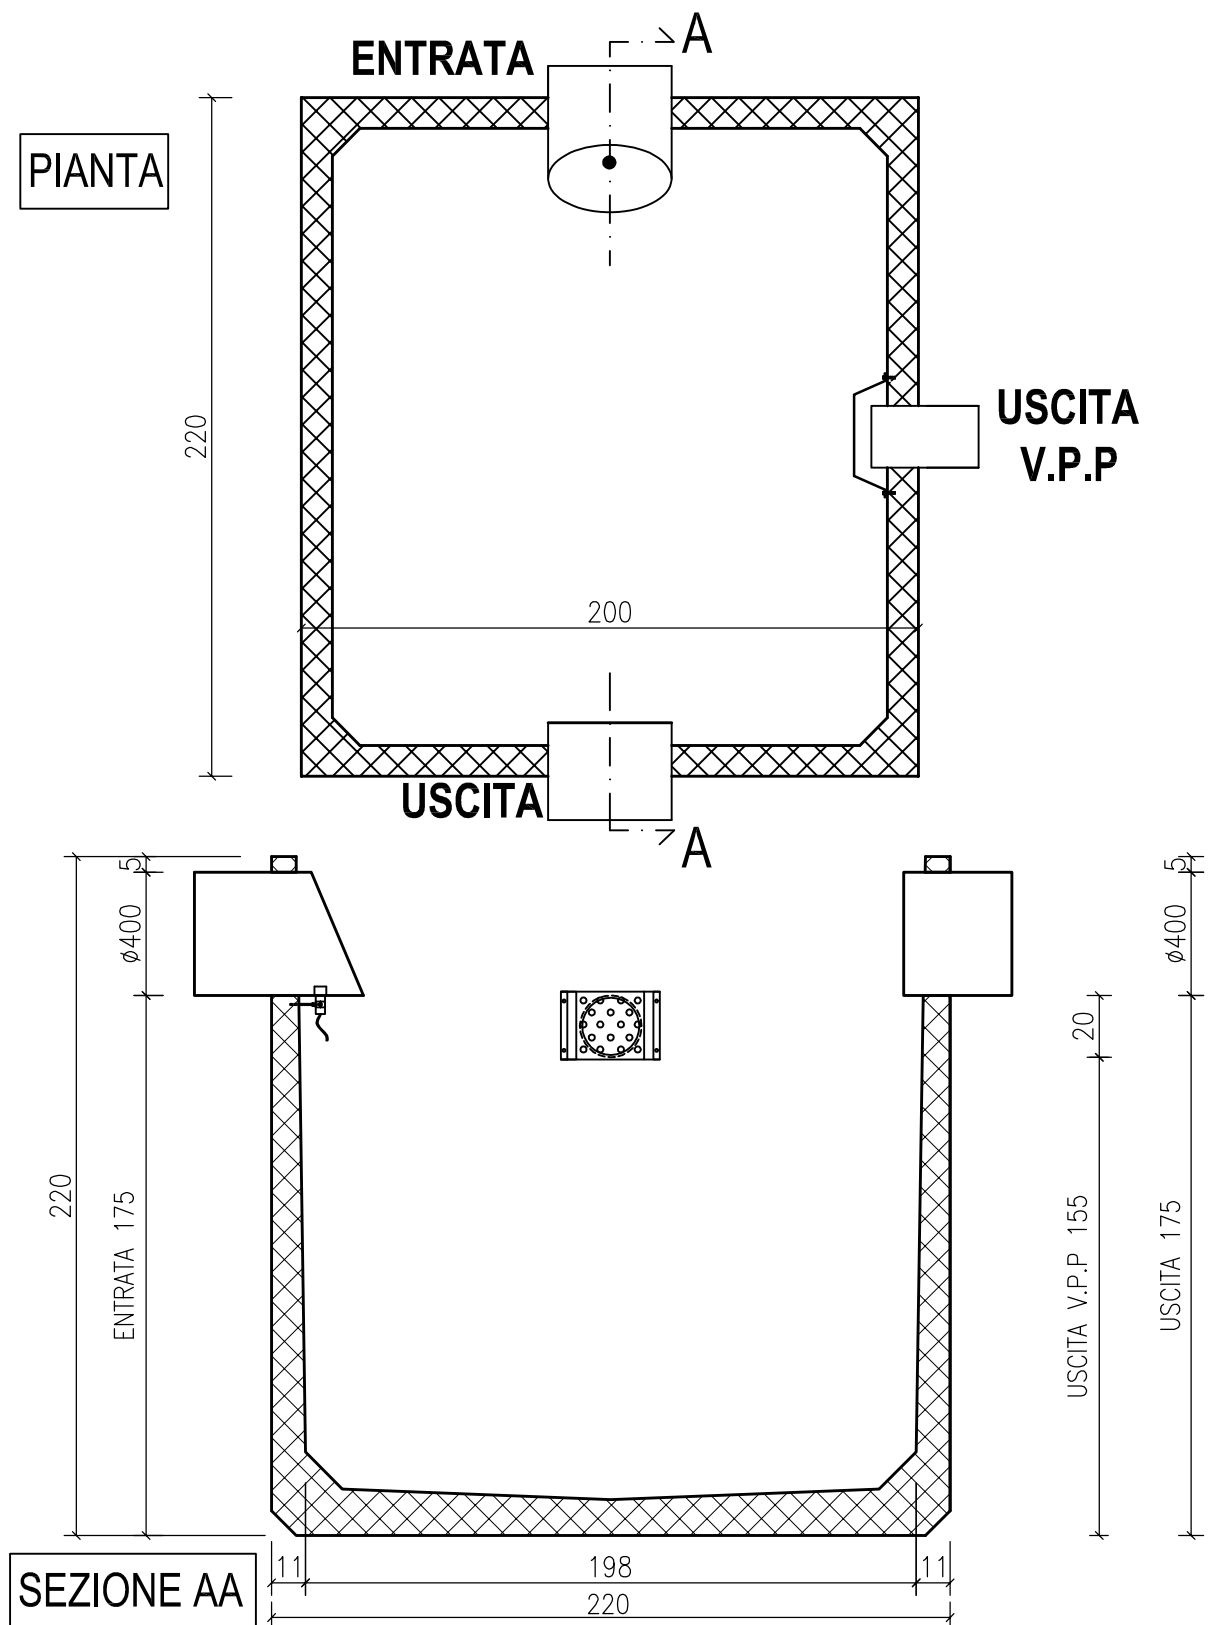

| | | | |
|--------------------------|---------------------------------|-----------------|------------------|
| Tubazioni E/U | 400 mm | Codice articolo | 7333 |
| Accessori | Griglia inox a protezione 1° P. | Nome file | P.S. 8-D |
| Accessori | Sonda di pioggia preinstallata | Misure | cm. Scala 1:25 |
| | | Disegnato | Data: 23/10/2017 |
| Peso | 6,0 ton. | Rev. A: | Data: |
| Materiale | Cls autocompattante (SCC) | Rev. B: | Data: |
| Classe di resistenza cls | C 40 / 50 | Rev. C: | Data: |
| Acciaio per armatura | B 450 | Rev. D: | Data: |
| Materiali accessoristica | Acciaio Inox, PE e PU | Rev. E: | Data: |