



Impianto vasca separazione grassi tipo **V.S.G. 25** standard

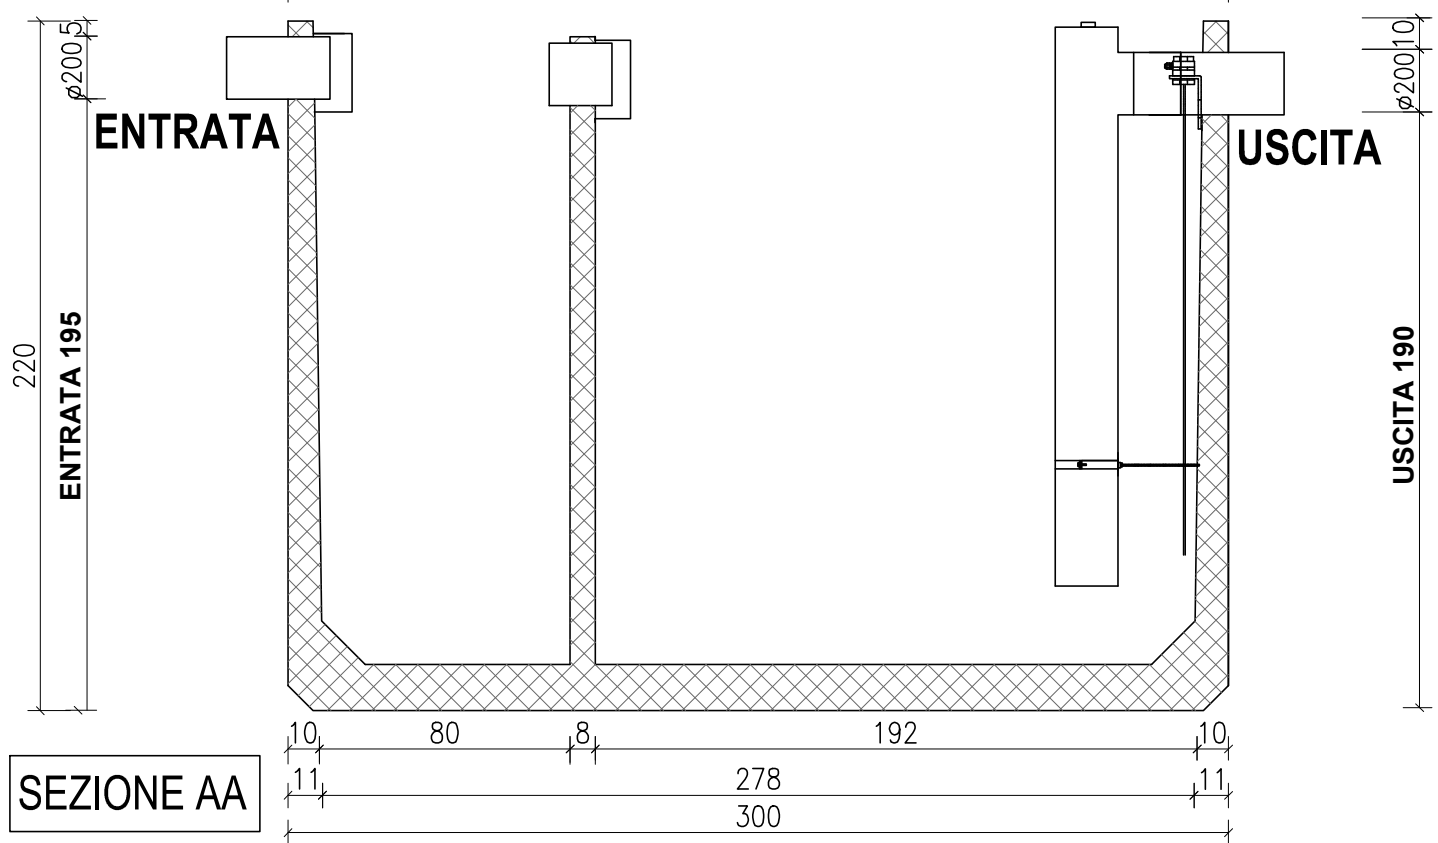

Diametro tubazione mm	200	Codice articolo	7074	
Portata max. trattata (lt./sec.)	20/25	Nome file	V.S.G. 25	
Pasti giorno	da 700 a 1200	Misure	cm.	Scala
Tipo di trattamento	grassi vegetali e animali			1:25
Norma riferimento	EN 1825-1	Disegnato	Data: 23/10/2017	
Peso	9,0 ton.	Rev. A:	Data: 05/07/2018	
Materiale	Cls autocompattante (SCC)	Rev. B:	Data:	
Classe di resistenza cls	C 40 / 50	Rev. C:	Data:	
Acciaio per armatura	B 450	Rev. D:	Data:	
Materiali accessoristica	Acciaio Inox, PE e PU	Rev. E:	Data:	

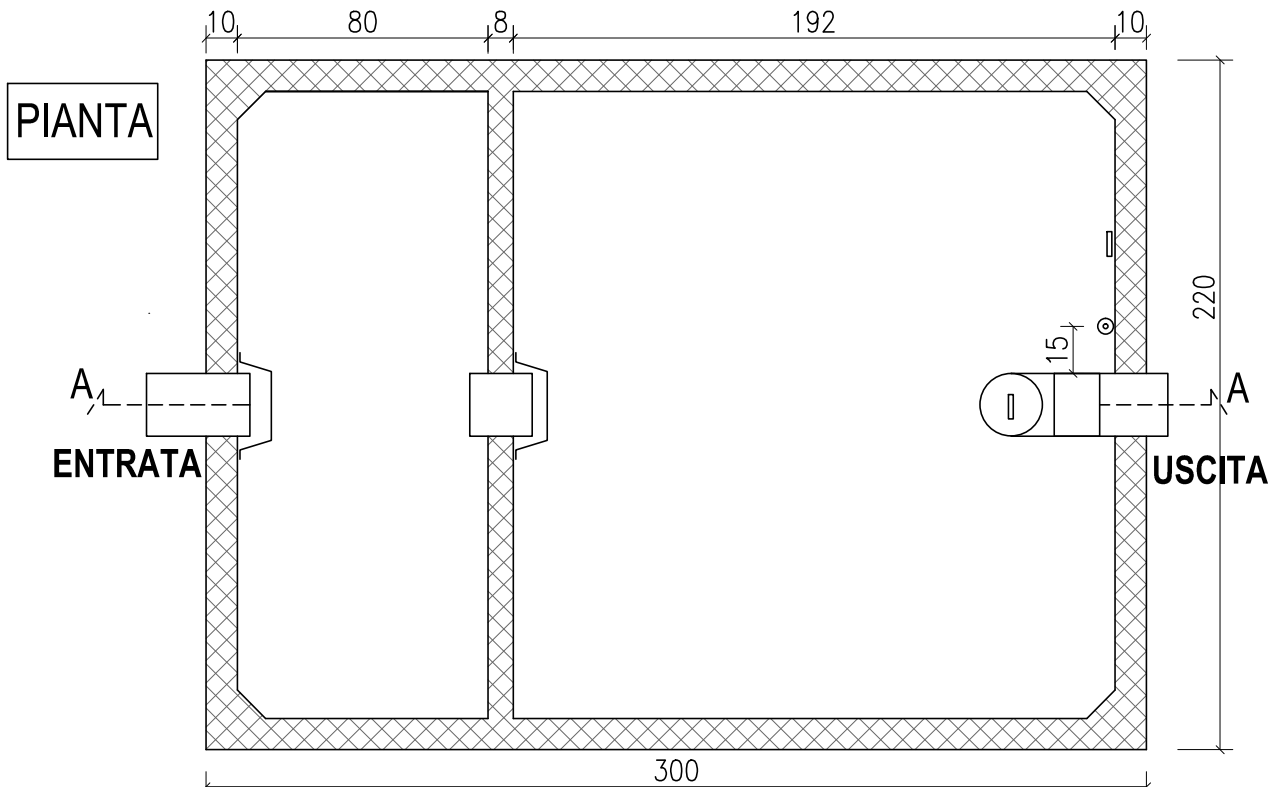

PIRCHER S.r.l. Via Rienza 43, 39034 Dobbiaco (BZ), web: water.pircher.eu; e-mail: info@pircher-edilizia.com
 Capitale sociale int.vers.: € 1.460.000 - CCCIAA VA n° 112413 Reg. ditte 5531 del 31.03.1969 - C. F. e Partita IVA 00216620120
 Unità amministrativa e produttiva di Cittiglio Via per Mombello 19/21, 21033 Cittiglio (VA) Tel. 0332 626210, Fax 0332 626060
 Unità produttiva di Gazzuolo Via 1° Maggio 2, Località Pomara, 46010 Gazzuolo (MN), Tel. 0376 924023, Fax 0376 924054

